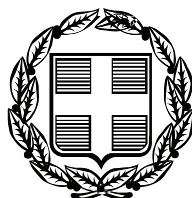


ΕΦΗΜΕΡΙΣ ΤΗΣ ΚΥΒΕΡΝΗΣΕΩΣ

ΤΗΣ ΕΛΛΗΝΙΚΗΣ ΔΗΜΟΚΡΑΤΙΑΣ

ΤΕΥΧΟΣ ΤΕΤΑΡΤΟ **Αρ. Φύλλου 604**

12 Δεκεμβρίου 2008

ΑΠΟΦΑΣΕΙΣ

Αριθμ. 5072

Επικύρωση καθορισμού οριογραμμών του υδατορέματος Καλλιάνων του Δήμου Στυμφαλίας Νομού Κορινθίας

Ο ΓΕΝΙΚΟΣ ΓΡΑΜΜΑΤΕΑΣ ΠΕΡΙΦΕΡΕΙΑΣ
ΠΕΛΟΠΟΝΝΗΣΟΥ

Έχοντας υπόψη:

1. Τις διατάξεις των άρθρων 5, 6 και 8 του ν. 3200/1955: «Περί Διοικητικής Αποκέντρωσης».

2. Τις διατάξεις του ν. 2853/16.7.1922 «Περί υδραυλικών εν γένει έργων και αστυνομεύσεως των Δημοσίων Υδάτων», όπως αυτές τροποποιήθηκαν με τις αντίστοιχες του ν.δ. 10/29.12.1923 και κωδικοποιήθηκαν από τις διατάξεις του π.δ. 18/21.3.1924 (ΦΕΚ 61Α).

3. Τα οριζόμενα στην υπ' αριθμ. 3046/304/3.2.1989 απόφαση του Αναπληρωτή Υπουργού Περιβάλλοντος Χωροταξίας και Δημοσίων Έργων: «Κτιριοδομικός Κανονισμός» και ειδικότερα τις διατάξεις του άρθρου 6 αυτού σχετικά με τη δόμηση κοντά σε ρέματα, όπως ισχύει σήμερα.

4. Τις διατάξεις του ν.3010/25.4.2002 (Α' 91): «Εναρμόνιση του ν. 1650/1986 με τις οδηγίες 97/11 ΕΕ και 96/61 ΕΕ» και ειδικότερα τις διατάξεις του άρθρου 5 αυτού:

«Διαδικασία Οριοθέτησης και ρυθμίσεις θεμάτων για τα υδατορέματα».

5. Τις διατάξεις του ν. 2503/1997 (ΦΕΚ 107Α/30.5.1997): «Διοίκηση, Οργάνωση, Στελέχωση της Περιφέρειας, Ρυθμίσεις θεμάτων για την Τοπική Αυτοδιοίκηση και άλλες διατάξεις».

6. Τις οικίες διατάξεις του ν. 2508/1997 (ΦΕΚ 124Α/13.6.1997): «Βιώσιμη Οικιστική Ανάπτυξη των πόλεων και οικισμών της χώρας και άλλες διατάξεις».

7. Τις οικίες διατάξεις του ν. 2690/1999 (ΦΕΚ 45Α/1999): «Κύρωση Κώδικα Διοικητικής Διαδικασίας και άλλες διατάξεις».

8. Τα οριζόμενα στην υπ' αριθμ. 19664/20.12.2001 απόφαση του Γενικού Γραμματέα Περιφέρειας Πελοποννήσου.

9. Τα οριζόμενα στην υπ' αριθμ. 1592/14.2.2002 απόφαση του Γενικού Γραμματέα Περιφέρειας Πελοποννήσου.

10. Το από Φεβρουαρίου 2008 τοπογραφικό και υψομετρικό διάγραμμα (αρ. σχεδίου 5, κλίμακα 1:1000) καθορισμού των οριογραμμών του υδατορέματος Καλλιάνων του Δήμου Στυμφαλίας του Νομού Κορινθίας, όπως συντάχθηκε από τον Ασημίνα Λάμπρο Διπλ. Πολιτικό Μηχανικό, ελέγχθηκε και θεωρήθηκε στις υπ' αριθμ. 23/9/2008 από τη Δ/νση Τεχνικών Υπηρεσιών της Νομαρχιακής Αυτοδιοίκησης Κορινθίας.

11. Την υπ' αριθμ. 4113/29.10.2008 απόφαση της Δ/νσης Τεχνικών Υπηρεσιών της Νομαρχιακής Αυτοδιοίκησης Κορινθίας με την οποία καθορίζονται οι οριογραμμές του υδατορέματος Καλλιάνων του Δήμου Στυμφαλίας του Νομού Κορινθίας, σύμφωνα με το αμέσως πιο πάνω αναφερόμενο τοπογραφικό και υψομετρικό διάγραμμα, αποφασίζουμε:

Την επικύρωση των οριογραμμών του υδατορέματος Καλλιάνων του Δήμου Στυμφαλίας του Νομού Κορινθίας, οριζομένων με τα σημεία ΟΑ1 έως ΟΑ19 (αριστερά) και ΟΔ1 έως ΟΔ18 (δεξιά) εκατέρωθεν της ροής αυτού, σύμφωνα με το από Φεβρουαρίου 2008 τοπογραφικό και υψομετρικό διάγραμμα (αρ. σχεδίου 5, κλίμακα 1:1000) το οποίο συντάχθηκε από τον Ασημίνα Λάμπρο Διπλ. Πολιτικό Μηχανικό, ελέγχθηκε και θεωρήθηκε στις 23.9.2008 από τη Δ/νση Τεχνικών Υπηρεσιών της Νομαρχιακής Αυτοδιοίκησης Κορινθίας και αποτελεί αναπόσπαστο μέρος της παρούσας.

Επισημαίνεται ότι με η παρούσα αφορά αποκλειστικά και μόνο την οριοθέτηση του ρέματος και όχι τη διευθέτηση του για την οποία απαιτείται η τήρηση της διαδικασίας περιβαλλοντικής αδειοδότησης κατ' εφαρμογή των σχετικών προς τούτο διατάξεων.


Η απόφαση αυτή μαζί με το συνημμένο Τοπογραφικό και Υψομετρικό διάγραμμα καθορισμού των οριογραμμών να δημοσιευθούν στην Εφημερίδα της Κυβερνήσεως.


Τρίπολη, 21 Νοεμβρίου 2008

Ο Γενικός Γραμματέας Περιφέρειας

ΝΙΚΟΣ Κ. ΑΓΓΕΛΟΠΟΥΛΟΣ

ΕΘΝΙΚΟ ΤΥΠΟΓΡΑΦΕΙΟ
Για τεχνικούς λόγους στο σχεδιάγραμμα,
έγινε σμίκρυνση, κατά ποσοστό 33%

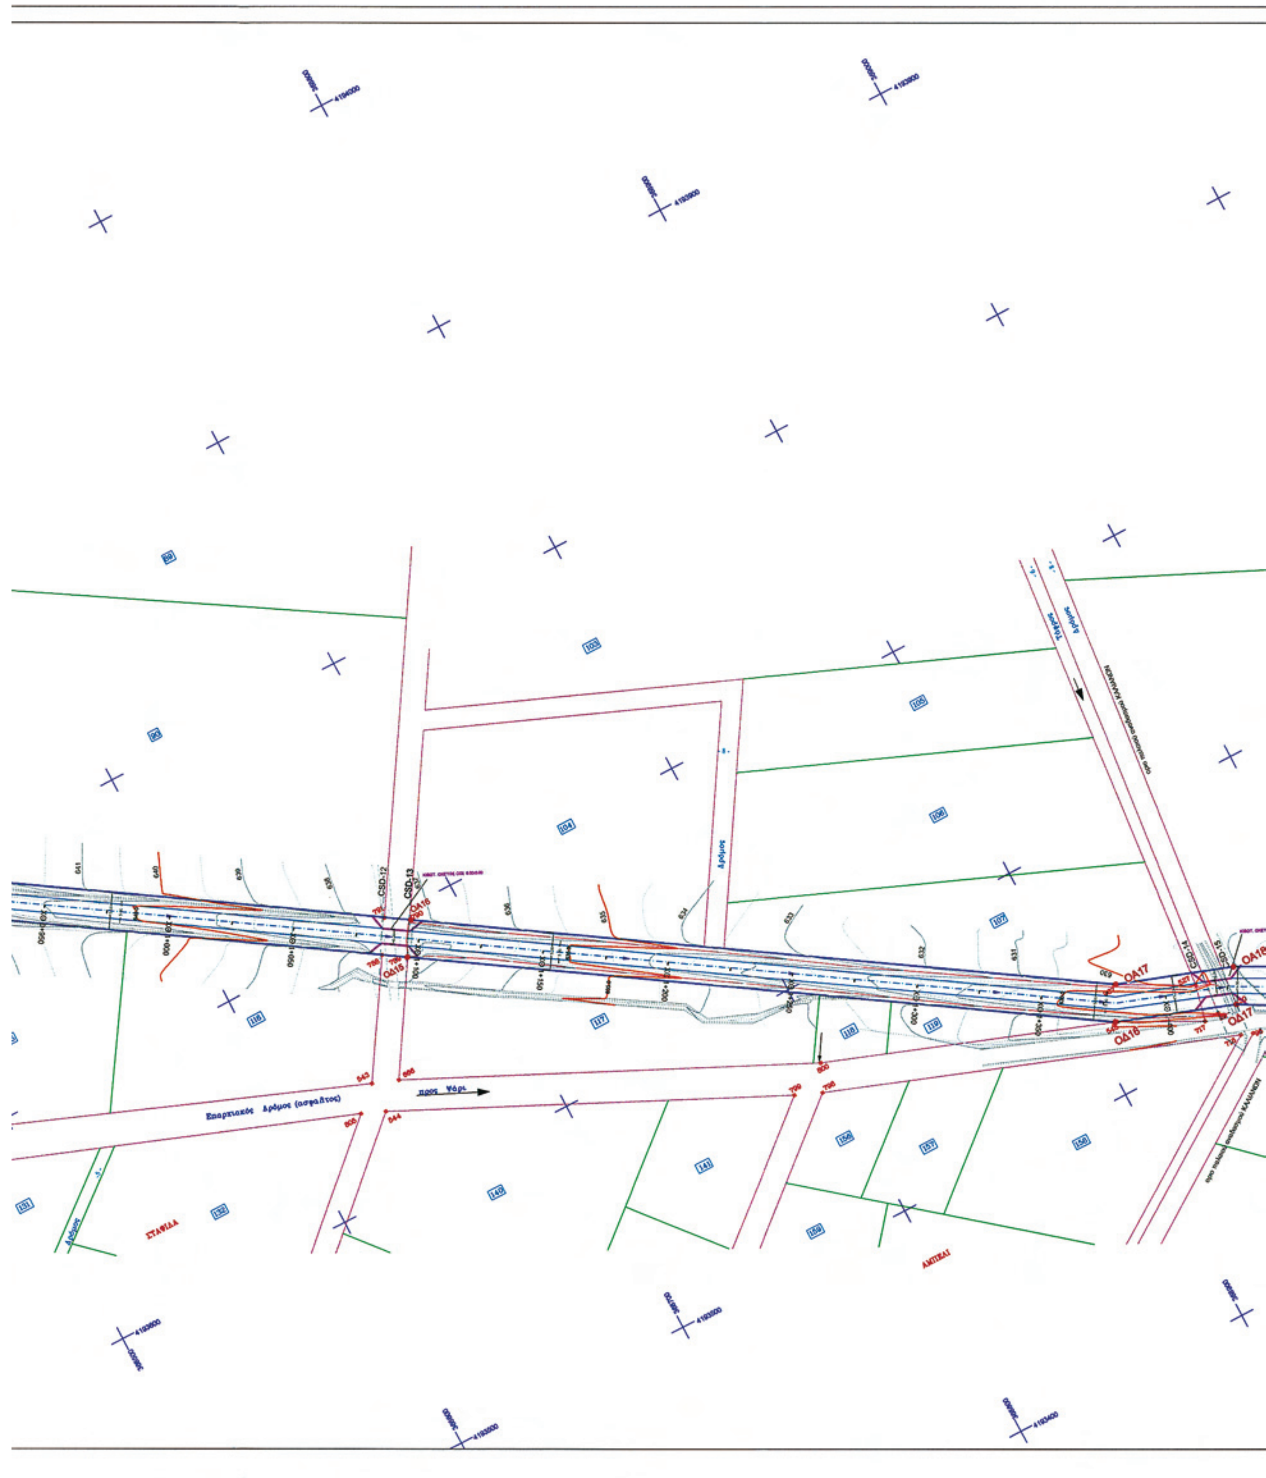

CSD-12
CSD-13
CSD-14
CSD-15
ΟΔ15
ΟΔ16
ΟΔ17
ΟΔ18
Επαρχιακός Δρόμος (ασφαλτος)
προς Ψάρι
ΣΤΑΦΙΔΑ
ΑΜΠΕΛΙ

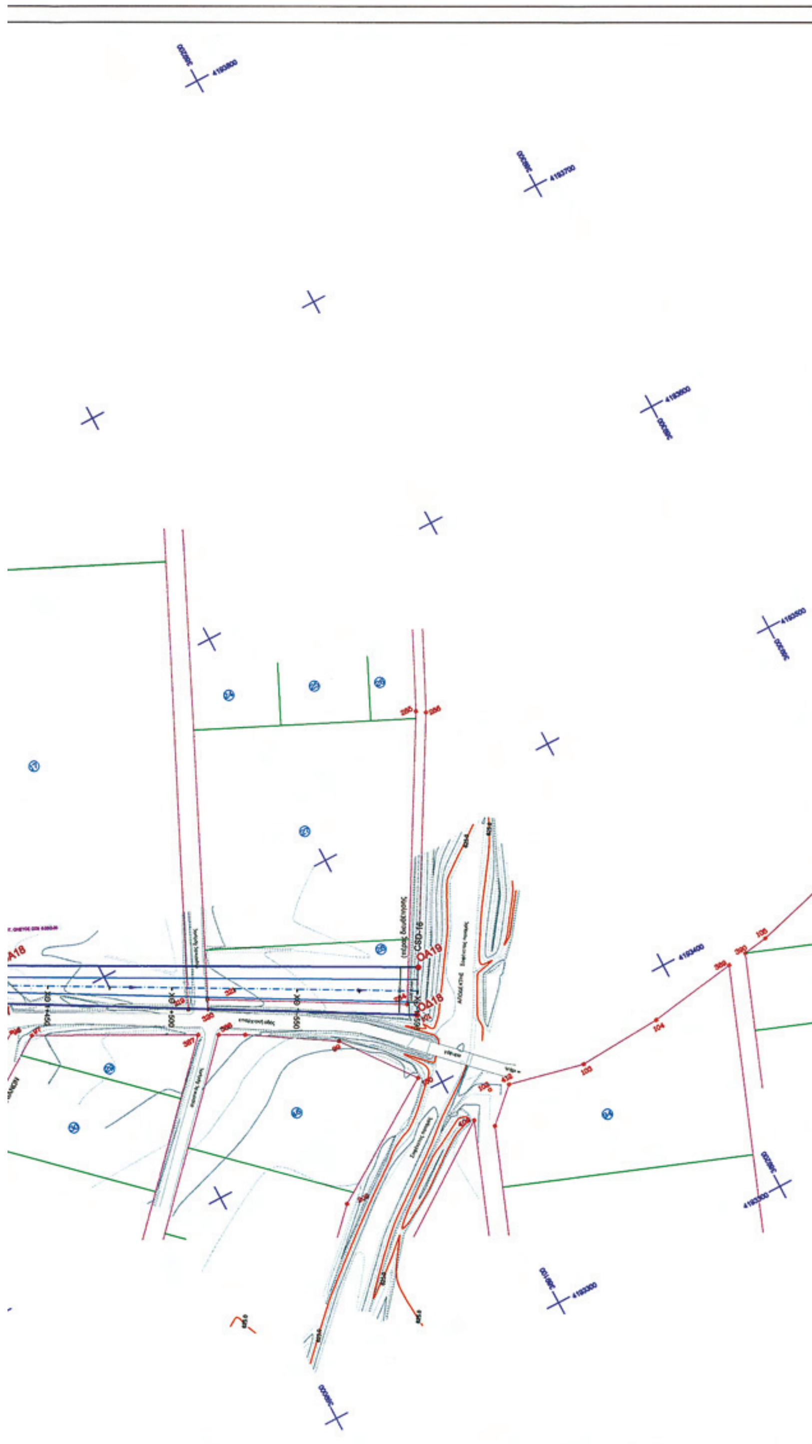







ΑΠΟΣΠΑΣΜΑ ΧΑΡΤΗ 1:5000 Γ.Υ.Σ. (6362/2)

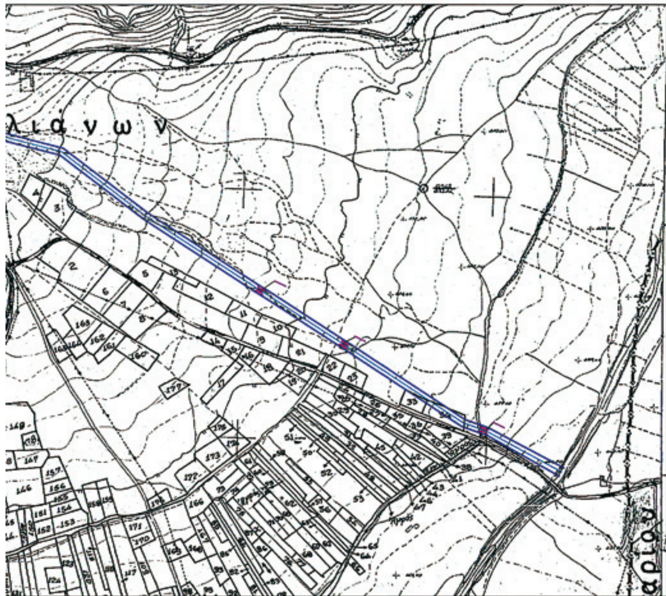


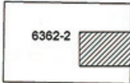



ΑΠΟΣΠΑΣΜΑ ΟΡΘΟΦΩΤΟΧΑΡΤΩΝ 1:5000 ΥΠ.ΓΕΩΡΓΙΑΣ

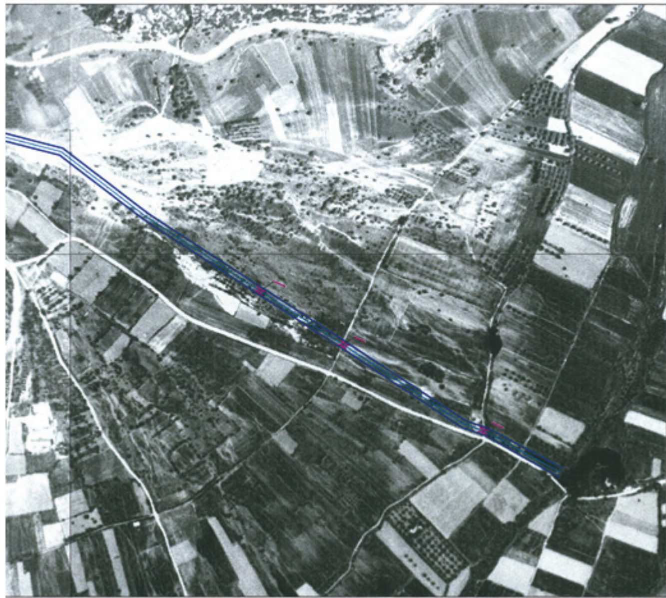

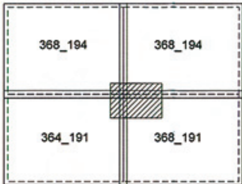

ΟΝΟΜΑΤΑ ΙΔΙΟΚΤΗΤΩΝ ΤΕΜΑΧΙΩΝ ΑΝΑΔΑΣΜΩΝ ΚΑΛΙΑΝΩΝ

ΠΑΛΑΙΟΣ ΑΝΑΔΑΣΜΟΣ ΚΑΛΙΑΝΩΝ


17 Καρακούσης Αθανάσιος του Τιμολέοντα
27 Ψυχογιός Νικόλαος του Νικολάου
28 Ζαφειρόπουλος Χαράλαμπος του Αναστασίου
29 Χουσαλάς Ιωάννης του Ευαγγέλου
30 Κριθής Βασίλειος του Ανδρέα
46 Γαλάνης Γεώργιος του Δημητρίου

ΝΕΟΣ ΑΝΑΔΑΣΜΟΣ ΚΑΛΙΑΝΩΝ

78 Καρακούση Σπυριδούλα Χα Δημητρίου
Καρατασάς Κων/νος του Σπυρίδωνος
79 Καρατασά Ειρήνη του Γεωργίου
82 Μαντζιώρος Αντώνιος του Βασιλείου
90 Κωτσοβίλης Ευάγγελος του Δημητρίου
104 Κωτσοβίλη Άννα του Όθωνα
106 Καρακούσης Σωτήριος του Γεωργίου
107 Κριθής Απόστολος του Θεοδώρου
108 Χρόνης Σπυρίδων του Αναστασίου
109 Χρόνη Αικατερίνη του Κων/νου
Χρόνης Γεώργιος του Κων/νου
110 Χρόνης Γεώργιος του Σπυρίδωνος
111 Χρόνης Βασίλειος του Θεοδώρου
112 Σελέκου Γουαδελούπη του Χρήστου
113 Σελέκος Γεώργιος του Δημητρίου
114 Καρακούσης Ευάγγελος του Βλασίου
115 Καρακούσης Γεώργιος του Ανδρέου
116 Καραταςά Σοφία θυγ. Νικολάου
117 Καρακούσης Σπυρίδων του Γεωργίου
118 Ροβάς Αναστάσιος του Ανδρέου
119 ΔΗΜΟΤΙΚΟ ΔΙΑΜΕΡΙΣΜΑ ΚΑΛΙΑΝΩΝ

ΣΥΝΤΕΤΑΓΜΕΝΕΣ ΚΟΡΥΦΩΝ ΠΟΛΥΓΩΝΙΚΩΝ ΟΡΙΟΘΕΤΗΣΗΣ (ΕΓΣΑ '87)

ΑΡΙΣΤΕΡΑ ΠΟΛΥΓΩΝΙΚΗ			ΔΕΞΙΑ ΠΟΛΥΓΩΝΙΚΗ		
ΣΗΜΕΙΟ	x	y	ΣΗΜΕΙΟ	x	y
ΟΑ1	367,720.505	4,194,081.290	ΟΔ1	367,733.073	4,194,042.558
ΟΑ2	367,738.943	4,194,079.724	ΟΔ2	367,772.848	4,194,047.057
ΟΑ3	367,749.204	4,194,080.416	ΟΔ3	367,783.410	4,194,046.696
ΟΑ4	367,784.532	4,194,086.623	ΟΔ4	367,786.985	4,194,046.004
ΟΑ5	367,803.349	4,194,093.455	ΟΔ5	367,812.689	4,194,051.128
ΟΑ6	367,813.976	4,194,103.115	ΟΔ6	367,835.994	4,194,065.747
ΟΑ7	367,818.523	4,194,119.378	ΟΔ7	367,857.562	4,194,091.430
ΟΑ8	367,833.591	4,194,128.001	ΟΔ8	367,888.041	4,194,096.303
ΟΑ9	367,882.990	4,194,142.071	ΟΔ9	367,924.175	4,194,089.427
ΟΑ10	367,924.411	4,194,142.997	ΟΔ10	367,958.970	4,194,090.229
ΟΑ11	367,979.400	4,194,129.491	ΟΔ11	367,986.059	4,194,101.623
ΟΑ12	367,989.326	4,194,116.271	ΟΔ12	368,102.456	4,194,071.606
ΟΑ13	368,109.158	4,194,085.388	ΟΔ13	368,269.219	4,193,943.794
ΟΑ14	368,277.880	4,193,956.054	ΟΔ14	368,504.909	4,193,790.686
ΟΑ15	368,513.080	4,193,803.265	ΟΔ15	368,671.477	4,193,682.481
ΟΑ16	368,679.649	4,193,695.059	ΟΔ16	368,909.859	4,193,527.624
ΟΑ17	368,917.018	4,193,540.862	ΟΔ17	368,956.134	4,193,511.257
ΟΑ18	368,962.040	4,193,525.150	ΟΔ18	369,103.685	4,193,428.371
ΟΑ19	369,112.998	4,193,444.932			

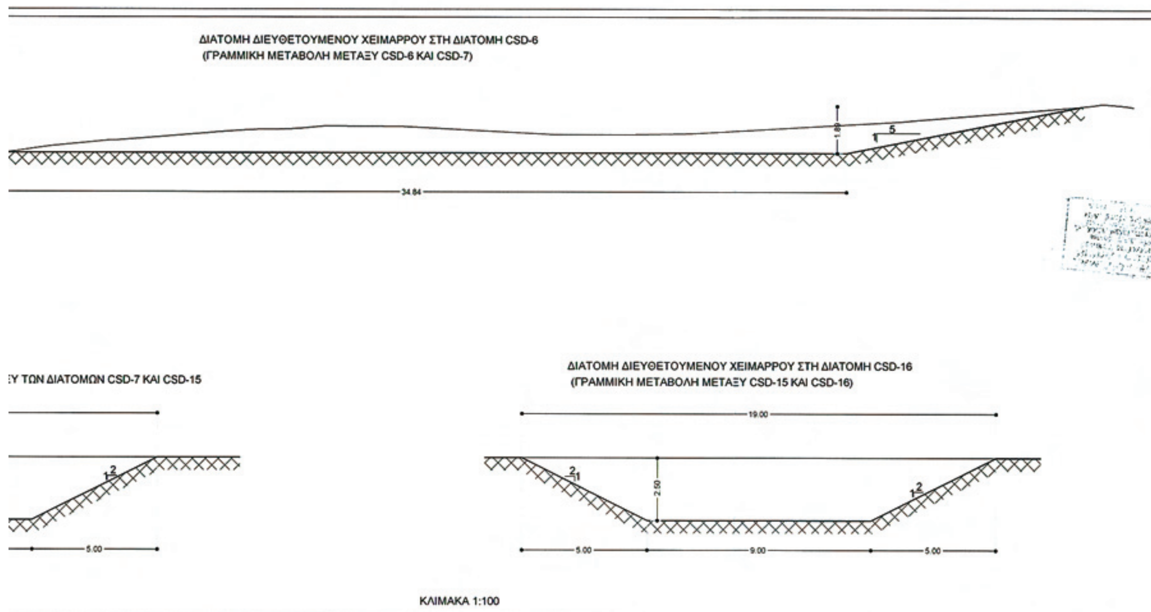

ΠΑΡΑΤΗΡΗΣΕΙΣ

1. Η μελέτη βασίζεται σε επί τόπου οριζοντιογραφική και υψομετρική αποτύπωση που μας παρέδωσε ο Δήμος Στυμφαλίας και η οποία εκπονήθηκε από το γραφείο "Σπύρος Μαγγίνας τοπογράφος μηχανικός"
2. Ο αναδασμός Καλιάνων (παλαιός και νέος) έχει τεθεί στα σχέδια όπως μας τον παρέδωσε σε ψηφιακή μορφή (μέσω του Δήμου Στυμφαλίας) η Τοπογραφική Υπηρεσία της Ν.Α. Κορινθίας.
3. Τα όρια των ιδιοκτησιών και τα ονόματα των ιδιοκτητών των τεμαχίων εκτός αναδασμών τέθηκαν όπως μας παραδόθηκαν σε ψηφιακή μορφή από τον Δήμο Στυμφαλίας.

ΥΠΟΜΝΗΜΑ

Σύμβολο	Περιγραφή
ΟΔ11, ΟΔ12	πολυγωνική και κορυφές οριοθέτησης (αριστερά πολυγωνική)
ΟΔ10, ΟΔ11	πολυγωνική και κορυφές οριοθέτησης (δεξιά πολυγωνική)
	όριο κατάληψης πλημμύρας Τ=100 ετών (τμήμα χωρίς διευθέτηση)
5.00	διώρυγα διευθέτησης
80	αριθμός τεμαχίου νέου αναδασμού Καλιάνων
17	αριθμός τεμαχίου παλαιού αναδασμού Καλιάνων
827	ορόσημο αναδασμού
	όριο τεμαχίου (ιδιοκτησίας) αναδασμού
	όριο ζωνών έργων αναδασμού
	όριο τεμαχίου (ιδιοκτησίας) ΕΚΤΟΣ αναδασμού
CSD-6	διατομή υδραυλικού υπολογισμού
ΚΙΒΩΤ. ΟΧΕΤΟΣ CO1 6.00x3.00	κιβωτοειδής οχετός

ΕΛΛΗΝΙΚΗ ΔΗΜΟΚΡΑΤΙΑ
ΠΕΡΙΦΕΡΕΙΑ ΠΕΛΟΠΟΝΝΗΣΟΥ
ΝΟΜΟΣ ΚΟΡΙΝΘΙΑΣ
ΔΗΜΟΣ ΣΤΥΜΦΑΛΙΑΣ

Το παρόν συνοδεύει την αριθ. 5093/08 απόφαση Γεν. Γραμ. Περιφέρειας Πελοποννήσου

ΜΕΛΕΤΗ

ΥΔΡΟΛΟΓΙΚΗ ΚΑΙ ΥΔΡΑΥΛΙΚΗ ΜΕΛΕΤΗ ΟΡΙΟΘΕΤΗΣΗΣ ΚΑΙ ΔΙΕΥΘΕΤΗΣΗΣ ΧΕΙΜΑΡΡΟΥ ΚΑΛΙΑΝΩΝ

ΑΝΑΔΟΧΟΣ: Λάμπρος Ε. Ασημίνας πολιτικός μηχανικός

Κορινθος 23/9/2008

ΤΙΤΛΟΣ ΣΧΕΔΙΟΥ	ΚΛΙΜΑΚΕΣ	ΑΡΙΘΜΟΣ
Οριζοντιογραφία οριοθέτησης-διευθέτησης χειμάρρου Καλιάνων κατάντη γέφυρας Καλιάνων	1: 1000	5

Ελέγχθηκε ο επιβλέπων Κορινθος 23/9/2008

ΙΩΑΝΝΗΣ Θ. ΜΑΝΤΑΣ
Τοπογράφος Μηχανικός
με Β' β

ΣΠΥΡΟΣ ΠΑΝ. ΜΑΓΓΙΝΑΣ
ΔΙΠΛ/ΧΟΣ ΤΟΠΟΓΡΑΦΟΣ ΜΗΧΑΝΙΚΟΣ
ΕΘΝΙΚΟΥ ΜΕΤΣΟΒΙΟΥ ΠΟΛΥΤΕΧΝΕΙΟΥ

			Ονομα		
Ο ΣΥΝΤΑΞΑΣ	ΛΑΜΠΡΟΣ ΑΣΗΜΙΝΑΣ Γραφείο Μελετών Υδραυλικών Έργων , Α.Μ. 13503 ΕΘΝ. ΑΝΤΙΣΤΑΣΗΣ 28 - 20100 ΚΟΡΙΝΘΟΣ ΤΗΛ. : 2741025365 , FAX : 2741075874 email:lasas@otenet.gr		ΛΑΜ. ΑΣΗΜΙΝΑΣ πολιτικός μηχανικός	25-2-2008	
Τ.Υ. ΔΗΜΟΥ ΣΤΥΜΦΑΛΙΑΣ	ΕΠΙΒΛΕΨΗ	Ο ΕΠΙΒΛΕΠΩΝ ΜΗΧΑΝΙΚΟΣ	ΚΩΝ/ΝΑ ΦΙΛΗ πολιτικός μηχανικός		
	ΕΛΕΓΧΟΣ	Ο ΠΡΟΪΣΤΑΜΕΝΟΣ	ΒΑΣ. ΚΑΤΣΙΜΠΟΥΛΑΣ πολιτικός μηχανικός Τ.Ε.		
	ΕΓΚΡΙΣΗ	ΕΓΚΡΙΤΙΚΗ ΑΠΟΦΑΣΗ			

ΚΟΡΙΝΘΟΣ ΦΕΒΡΟΥΑΡΙΟΣ 2008

ΕΘΝΙΚΟ ΤΥΠΟΓΡΑΦΕΙΟ

ΕΦΗΜΕΡΙΣ ΤΗΣ ΚΥΒΕΡΝΗΣΕΩΣ

ΠΕΡΙΦΕΡΕΙΑΚΑ ΓΡΑΦΕΙΑ ΠΩΛΗΣΗΣ Φ.Ε.Κ.

ΘΕΣΣΑΛΟΝΙΚΗ - Βασ. Όλγας 227	**23104 23956**	**ΛΑΡΙΣΑ** - Διοικητήριο	**2410 597449**
ΠΕΙΡΑΙΑΣ - Ευριπίδου 63	**210 4135228**	**ΚΕΡΚΥΡΑ** - Σαμαρά 13	**26610 89122**
ΠΑΤΡΑ - Κορίνθου 327	**2610 638109**	**ΗΡΑΚΛΕΙΟ** - Πεδιάδος 2	**2810 300781**
ΙΩΑΝΝΙΝΑ - Διοικητήριο	**26510 87215**	**ΜΥΤΙΛΗΝΗ** - Πλ. Κωνσταντινουπόλεως 1	**22510 46654**
ΚΟΜΟΤΗΝΗ - Δημοκρατίας 1	**25310 22858**		

ΤΙΜΗ ΠΩΛΗΣΗΣ ΦΥΛΛΩΝ ΤΗΣ ΕΦΗΜΕΡΙΔΟΣ ΤΗΣ ΚΥΒΕΡΝΗΣΕΩΣ

Σε έντυπη μορφή

- Για τα Φ.Ε.Κ. από 1 μέχρι 16 σελίδες σε 1 €, προσαυξανόμενη κατά 0,20 € για κάθε επιπλέον οκτασέλιδο ή μέρος αυτού.
- Για τα φωτοαντίγραφα Φ.Ε.Κ. σε 0,15 € ανά σελίδα.

Σε μορφή DVD/CD

Τεύχος	Ετήσια έκδοση	Τριμηνιαία έκδοση	Μηνιαία έκδοση
Α΄	150 €	40 €	15 €
Β΄	300 €	80 €	30 €
Γ΄	50 €	-	-
Υ.Ο.Δ.Δ.	50 €	-	-
Δ΄	110 €	30 €	-

Τεύχος	Ετήσια έκδοση	Τριμηνιαία έκδοση	Μηνιαία έκδοση
Α.Α.Π.	110 €	30 €	-
Ε.Β.Ι.	100 €	-	-
Α.Ε.Δ.	5 €	-	-
Δ.Δ.Σ.	200 €	-	20 €
Α.Ε. - Ε.Π.Ε. και **Γ.Ε.ΜΗ.**	-	-	100 €

- Η τιμή πώλησης μεμονωμένων Φ.Ε.Κ. σε μορφή cd-rom από εκείνα που διατίθενται σε ψηφιακή μορφή και μέχρι 100 σελίδες, σε 5 € προσαυξανόμενη κατά 1 € ανά 50 σελίδες.
- Η τιμή πώλησης σε μορφή cd-rom/dvd, δημοσιευμάτων μιας εταιρείας στο τεύχος Α.Ε.-Ε.Π.Ε. και Γ.Ε.ΜΗ. σε 5 € ανά έτος.

ΠΑΡΑΓΓΕΛΙΑ ΚΑΙ ΑΠΟΣΤΟΛΗ Φ.Ε.Κ.: Τηλεφωνικά: 210 4071010 - fax: 210 4071010 - internet: http://www.et.gr

ΕΤΗΣΙΕΣ ΣΥΝΔΡΟΜΕΣ Φ.Ε.Κ.

Τεύχος	Έντυπη μορφή	Ψηφιακή Μορφή
Α΄	225 €	190 €
Β΄	320 €	225 €
Γ΄	65 €	Δωρεάν
Υ.Ο.Δ.Δ.	65 €	Δωρεάν
Δ΄	160 €	80 €
Α.Α.Π.	160 €	80 €
Ε.Β.Ι.	65 €	33 €

Τεύχος	Έντυπη μορφή	Ψηφιακή Μορφή
Α.Ε.Δ.	10 €	Δωρεάν
Α.Ε. - Ε.Π.Ε. και **Γ.Ε.ΜΗ.**	2.250 €	645 €
Δ.Δ.Σ.	225 €	95 €
Α.Σ.Ε.Π.	70€	Δωρεάν
Ο.Π.Κ.	-	Δωρεάν
Α΄+ Β΄+ Δ΄ + Α.Α.Π.	-	450 €

- Το τεύχος Α.Σ.Ε.Π. (έντυπη μορφή) θα αποστέλλεται σε συνδρομητές ταχυδρομικά, με την επιβάρυνση των 70 €, ποσό το οποίο αφορά τα ταχυδρομικά έξοδα.
- Για την παροχή πρόσβασης μέσω διαδικτύου σε Φ.Ε.Κ. προηγουμένων ετών και συγκεκριμένα στα τεύχη: **α)** Α, Β, Δ, Α.Α.Π., Ε.Β.Ι. και Δ.Δ.Σ., η τιμή προσαυξάνεται, πέραν του ποσού της ετήσιας συνδρομής του 2007, κατά 40 € ανά έτος και ανά τεύχος και **β)** για το τεύχος Α.Ε.-Ε.Π.Ε. & Γ.Ε.ΜΗ., κατά 60 € ανά έτος παλαιότητας.

* Η καταβολή γίνεται σε όλες τις Δημόσιες Οικονομικές Υπηρεσίες (Δ.Ο.Υ.). Το πρωτότυπο διπλότυπο (έγγραφο αριθμ. πρωτ. 9067/28.2.2005 2η Υπηρεσία Επιτρόπου Ελεγκτικού Συνεδρίου) με φροντίδα των ενδιαφερομένων, πρέπει να αποστέλλεται ή να κατατίθεται στο Εθνικό Τυπογραφείο (Καποδιστρίου 34, Τ.Κ. 104 32 Αθήνα).
* Σημειώνεται ότι φωτοαντίγραφα διπλοτύπων, ταχυδρομικές Επιταγές για την εξόφληση της συνδρομής, δεν γίνονται δεκτά και θα επιστρέφονται.
* Οι οργανισμοί τοπικής αυτοδιοίκησης, τα νομικά πρόσωπα δημοσίου δικαίου, τα μέλη της Ένωσης Ιδιοκτητών Ημερησίου Τύπου Αθηνών και Επαρχίας, οι τηλεοπτικοί και ραδιοφωνικοί σταθμοί, η Ε.Σ.Η.Ε.Α., τα τριτοβάθμια συνδικαλιστικά Όργανα και οι τριτοβάθμιες επαγγελματικές ενώσεις δικαιούνται έκπτωσης πενήντα τοις εκατό (50%) επί της ετήσιας συνδρομής (τρέχον έτος + παλαιότητα).
* Το ποσό υπέρ Τ.Α.Π.Ε.Τ. [5% επί του ποσού συνδρομής (τρέχον έτος + παλαιότητα)], καταβάλλεται ολόκληρο (Κ.Α.Ε. 3512) και υπολογίζεται πριν την έκπτωση.
* Στην Ταχυδρομική συνδρομή του τεύχους Α.Σ.Ε.Π. δεν γίνεται έκπτωση.

Πληροφορίες για δημοσιεύματα που καταχωρούνται στα Φ.Ε.Κ. στο τηλ.: 210 5279000.
Φωτοαντίγραφα παλαιών Φ.Ε.Κ.: Μάρνη 8 τηλ.: 210 8220885, 210 8222924, 210 5279050.
Οι πολίτες έχουν τη δυνατότητα ελεύθερης ανάγνωσης των δημοσιευμάτων που καταχωρούνται σε όλα τα τεύχη της Εφημερίδας της Κυβερνήσεως πλην εκείνων που καταχωρούνται στο τεύχος Α.Ε.-Ε.Π.Ε και Γ.Ε.ΜΗ., από την ιστοσελίδα του Εθνικού Τυπογραφείου (www.et.gr).

Οι υπηρεσίες εξυπηρέτησης πολιτών λειτουργούν καθημερινά από 08:00 μέχρι 13:00



ΑΠΟ ΤΟ ΕΘΝΙΚΟ ΤΥΠΟΓΡΑΦΕΙΟ
ΚΑΠΟΔΙΣΤΡΙΟΥ 34 * ΑΘΗΝΑ 104 32 * ΤΗΛ. 210 52 79 000 * FAX 210 52 21 004
ΗΛΕΚΤΡΟΝΙΚΗ ΔΙΕΥΘΥΝΣΗ: http://www.et.gr – e-mail: webmaster.et@et.gr